
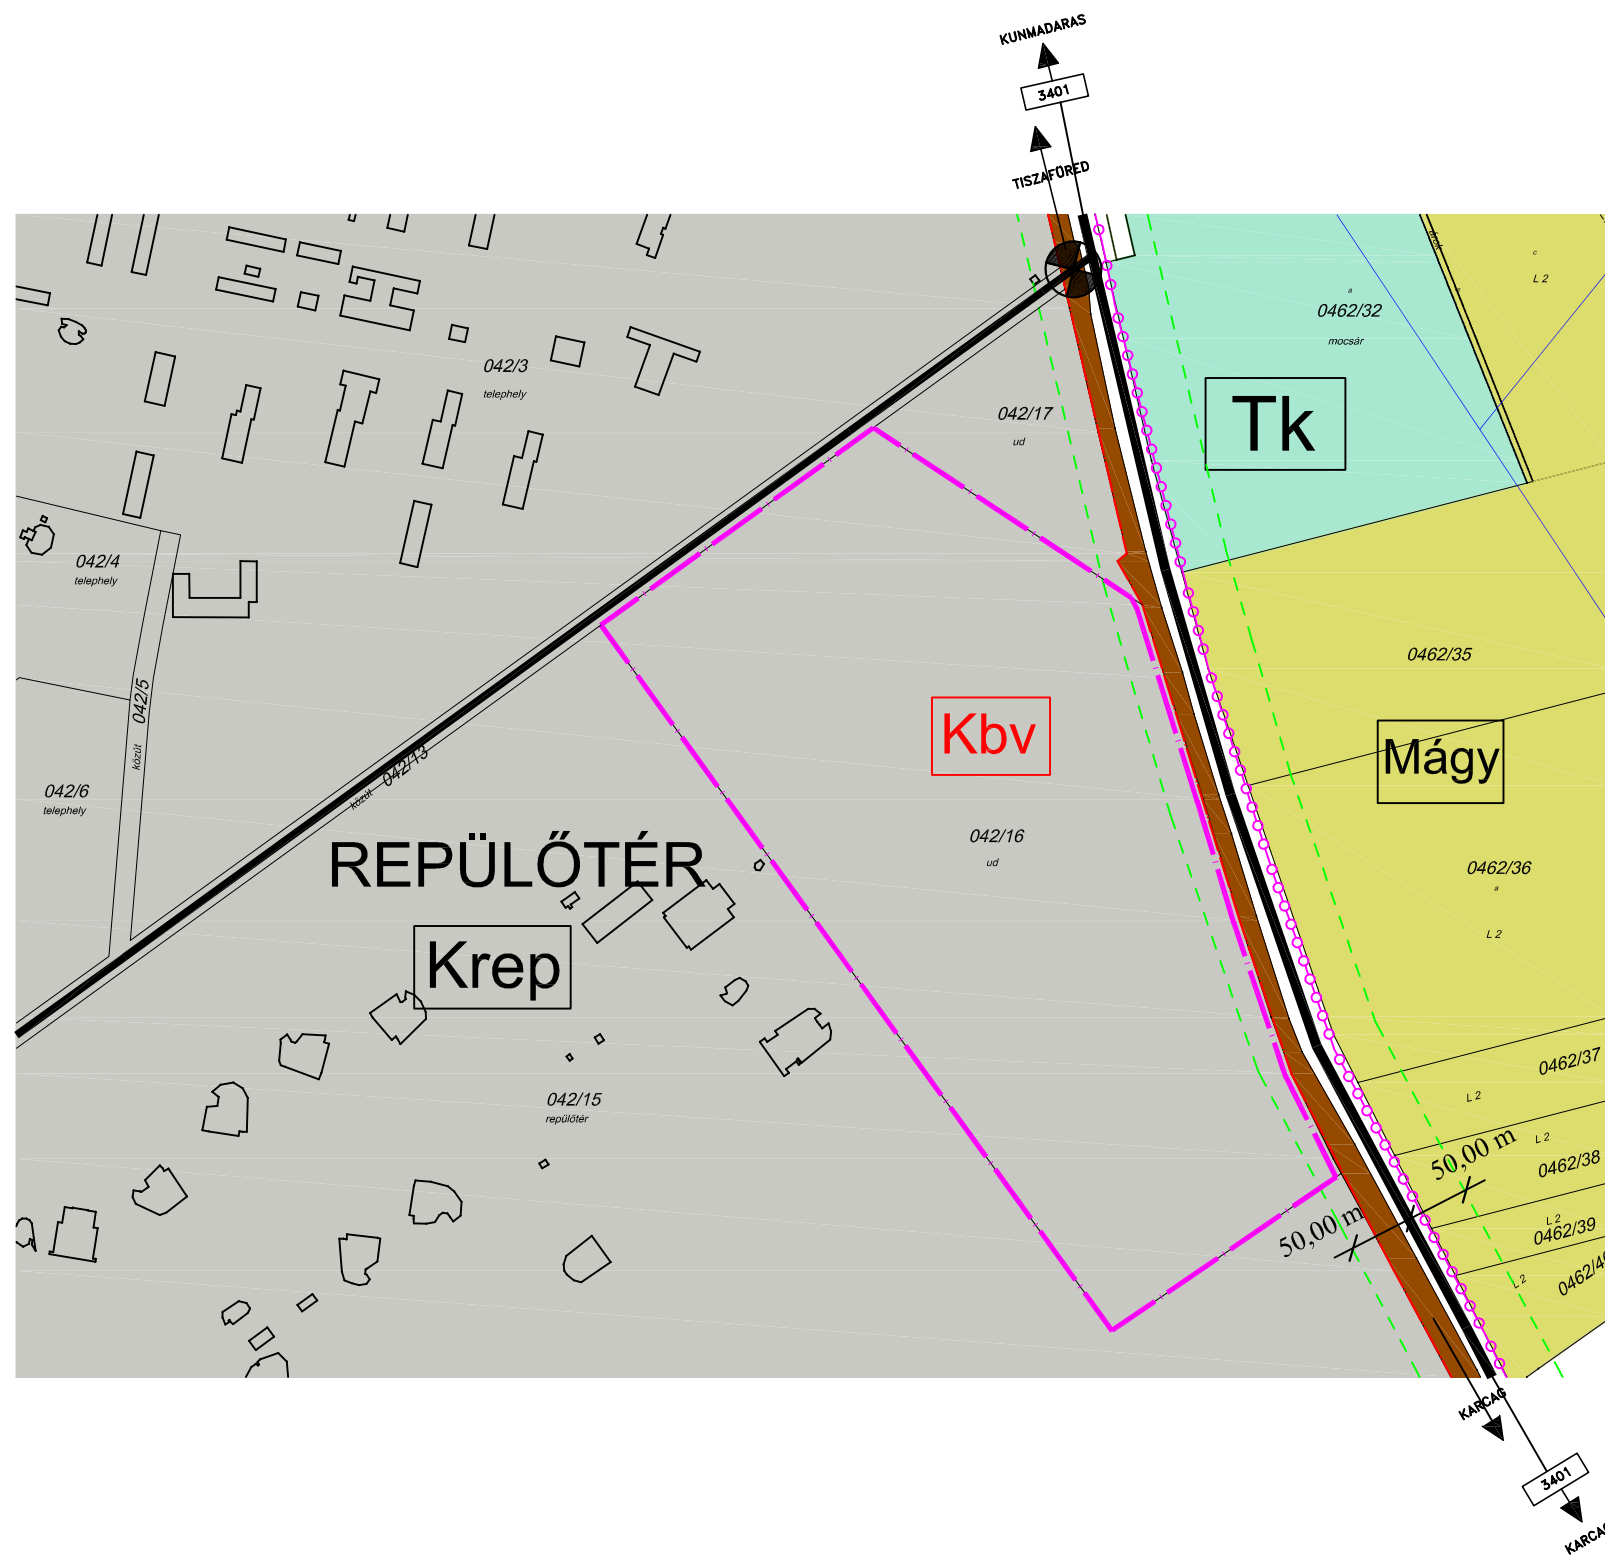


KUNMADARAS

NAGYKÖZSÉG

Településrendezési tervének
módosítása

M = 1: 6000

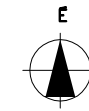

Jelmagyarázat

meglévő	tervezett	
		beépített és beépítésre szánt, illetőleg beépítésre nem szánt területek határa
		országos mellékút
		helyi gyűjtőút
		szintbeni közúti-vasúti kereszteződés
		kerékpárút (országos jelentőségű)
		villamos alaphálózat
		védőtávolság

Területfelhasználási módok

beépítésre szánt területek (tervezési terület környezetében)

meglévő	tervezett	
		különleges terület (repülőtér) sz=0,6 m ² /m ² (sz= szintterületsűrűségi mutató)

beépítésre szánt területek (tervezési területen)

	különleges terület (büntetés végrehajtási terület) sz=0,6 m ² /m ²
--	---

beépítésre nem szánt területek (tervezési terület környezetében)

	mezőgazdasági gyepterület
	természetközeli terület

egyéb jelkicsok

	vasútvonal
	tervezéssel érintett terület határa

KISZALOVICS ÉS TÁRSA TELEPÜLÉSTERVEZŐ KFT. 5000 SZOLNOK, SZÁNTÓ KRT. 52. II / 5.		
Rajz megnevezése		
SZERKEZETI TERV MÓDOSÍTÁSA		
Méretarány	Dátum	Rajzszám
M = 1: 6000	Szolnok, 2016. Október	TSZ-1/m1
Vezető településtervező	Településtervező	Számítógépes feldolgozás
	Kiszalovics Ildikó	