


KUNMADARAS

NAGYKÖZSÉG

Településrendezési tervének
módosítása

M = 1: 6000

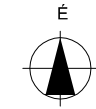

Jelmagyarázat

Kötelező vonalas szabályozási elemek

- érvényes szabályozási terv határa
- építési övezet, övezet határa

Építési övezetek (tervezési területen)

Kbv	SZ	40
	12,00	10 000

különleges terület, büntetésvégrehajtási terület

Bélpítési mód	Bélpítésség megengedett legnagyobb mértéke (%)
Megengedett legnagyobb épületmagasság (m)	Kialakítható legkisebb telekterületméret (m ²)

Övezetek (tervezési terület környezetében)

- Mágy mezőgazdasági gyepterület
- Tk természetközeli terület (mocsár, nádas)

Övezetek (közlekedési területek)


- Köu-2** országos mellékút
- Köu-3** helyi gyűjtőút
- Köu-5** kerékpárút
- Kök** vasút

egyéb szabályozási elemek

- kerékpárút (országos jelentőségű)
- egyéb jelkulcs
- vasútvonal

Térségi Övezetek területei (OTrT, MTrT szerint)

- világörökség- és világörökség várományos terület övezet (teljes közigazgatási területet lefedő országos övezet)

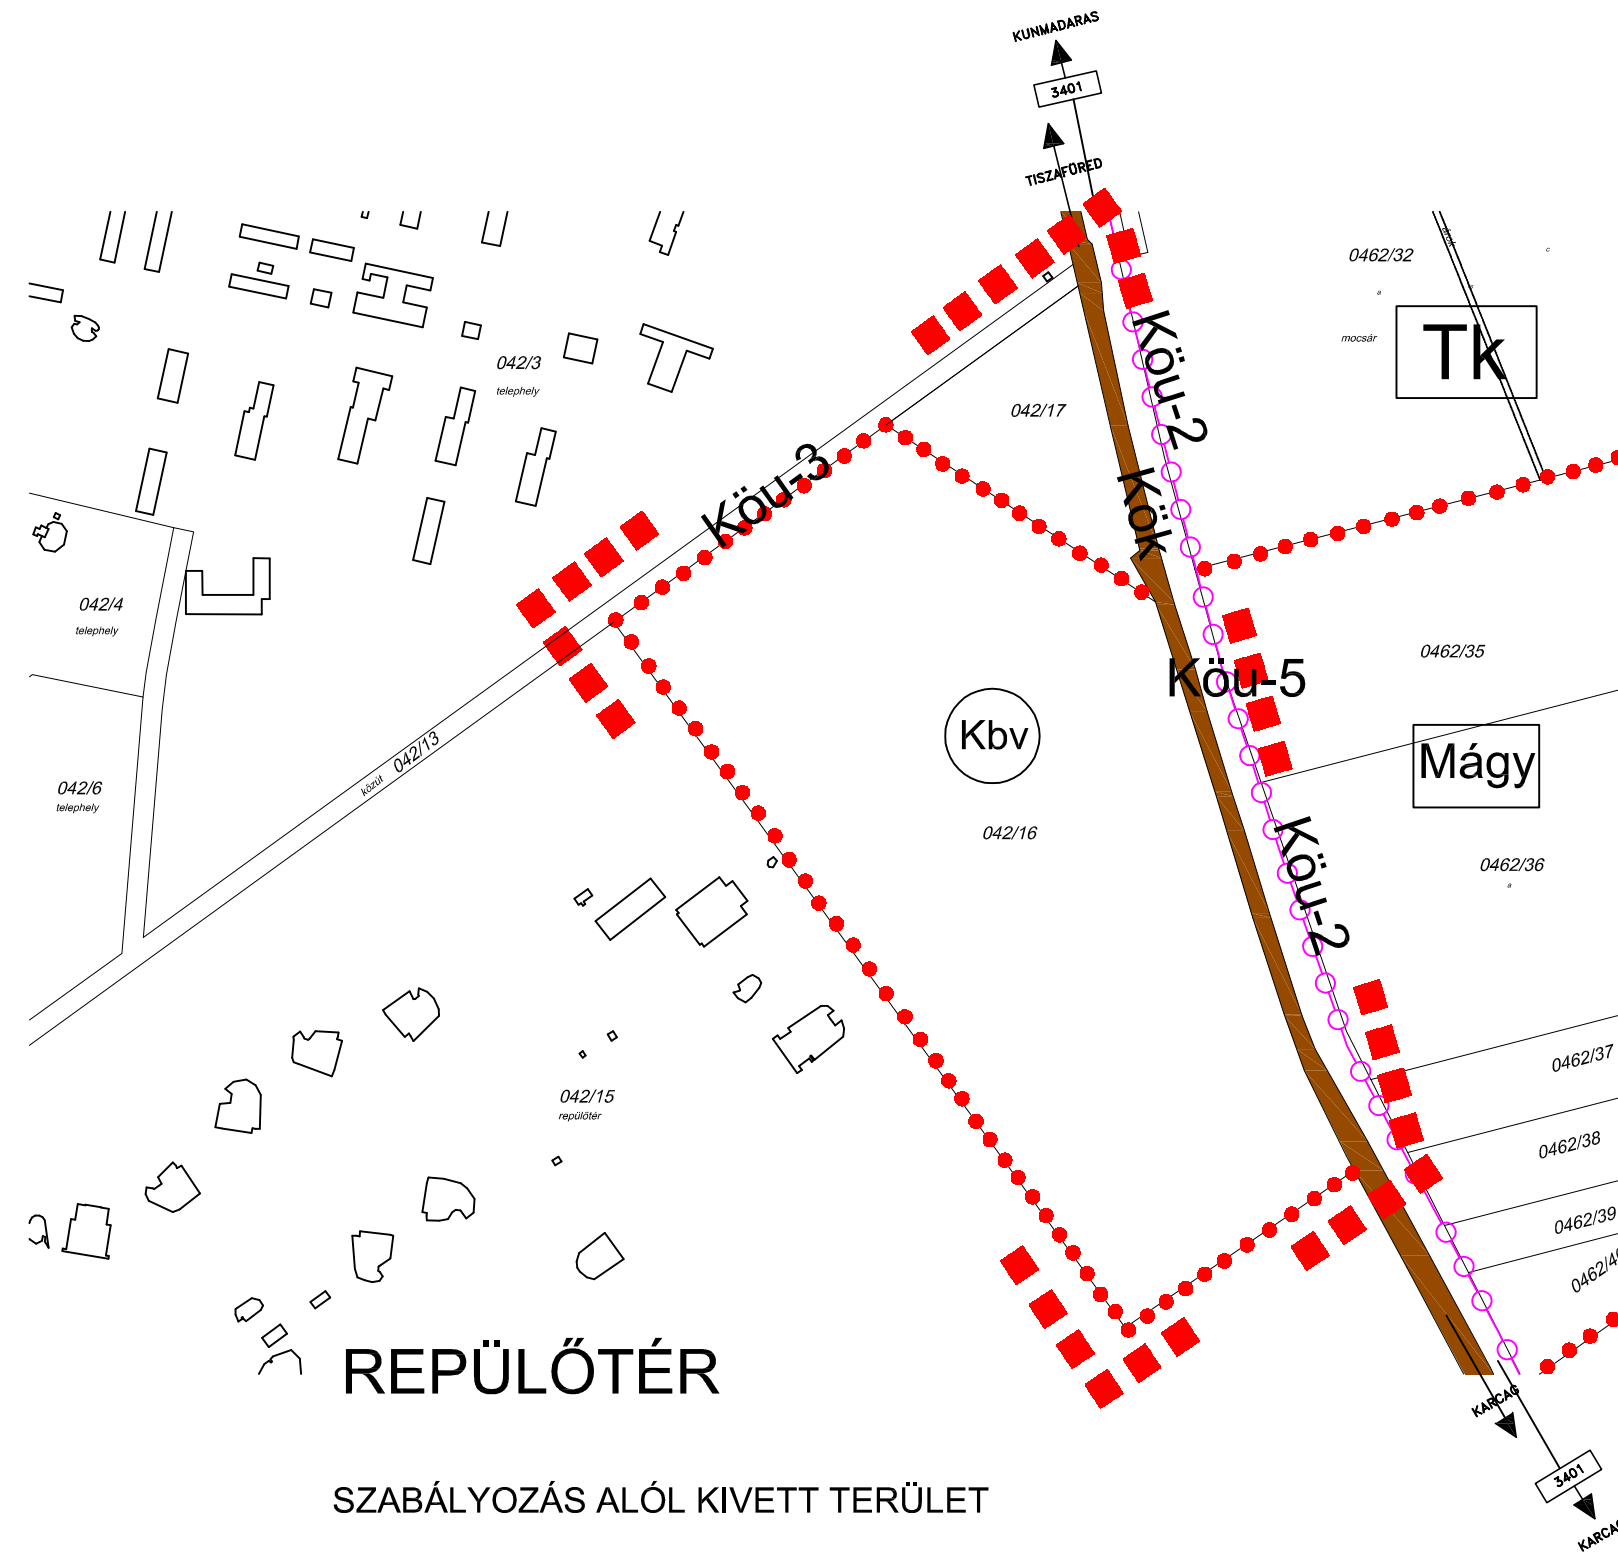

REPÜLŐTÉR

SZABÁLYOZÁS ALÓL KIVETT TERÜLET

KÉSZÜLT AZ ÁLLAMI ALAPADATOK FELHASZNÁLÁSÁVAL!



KISZELOIVICS ÉS TÁRSA TELEPÜLÉSTERVEZŐ KFT.

5000 SZOLNOK, SZÁNTÓ KRT. 52. II / 5.

Rajz megnevezése

SZABÁLYOZÁSI TERV MÓDOSÍTÁSA

Méretarány

M = 1: 6000

Dátum

Szolnok, 2016. Október

Rajzszám

SZ-1/m1

Vezető településtervező
Kiszeloivics Ildikó

Településtervező
Kiszeloivics Ildikó

Számítógépes feldolgozás