
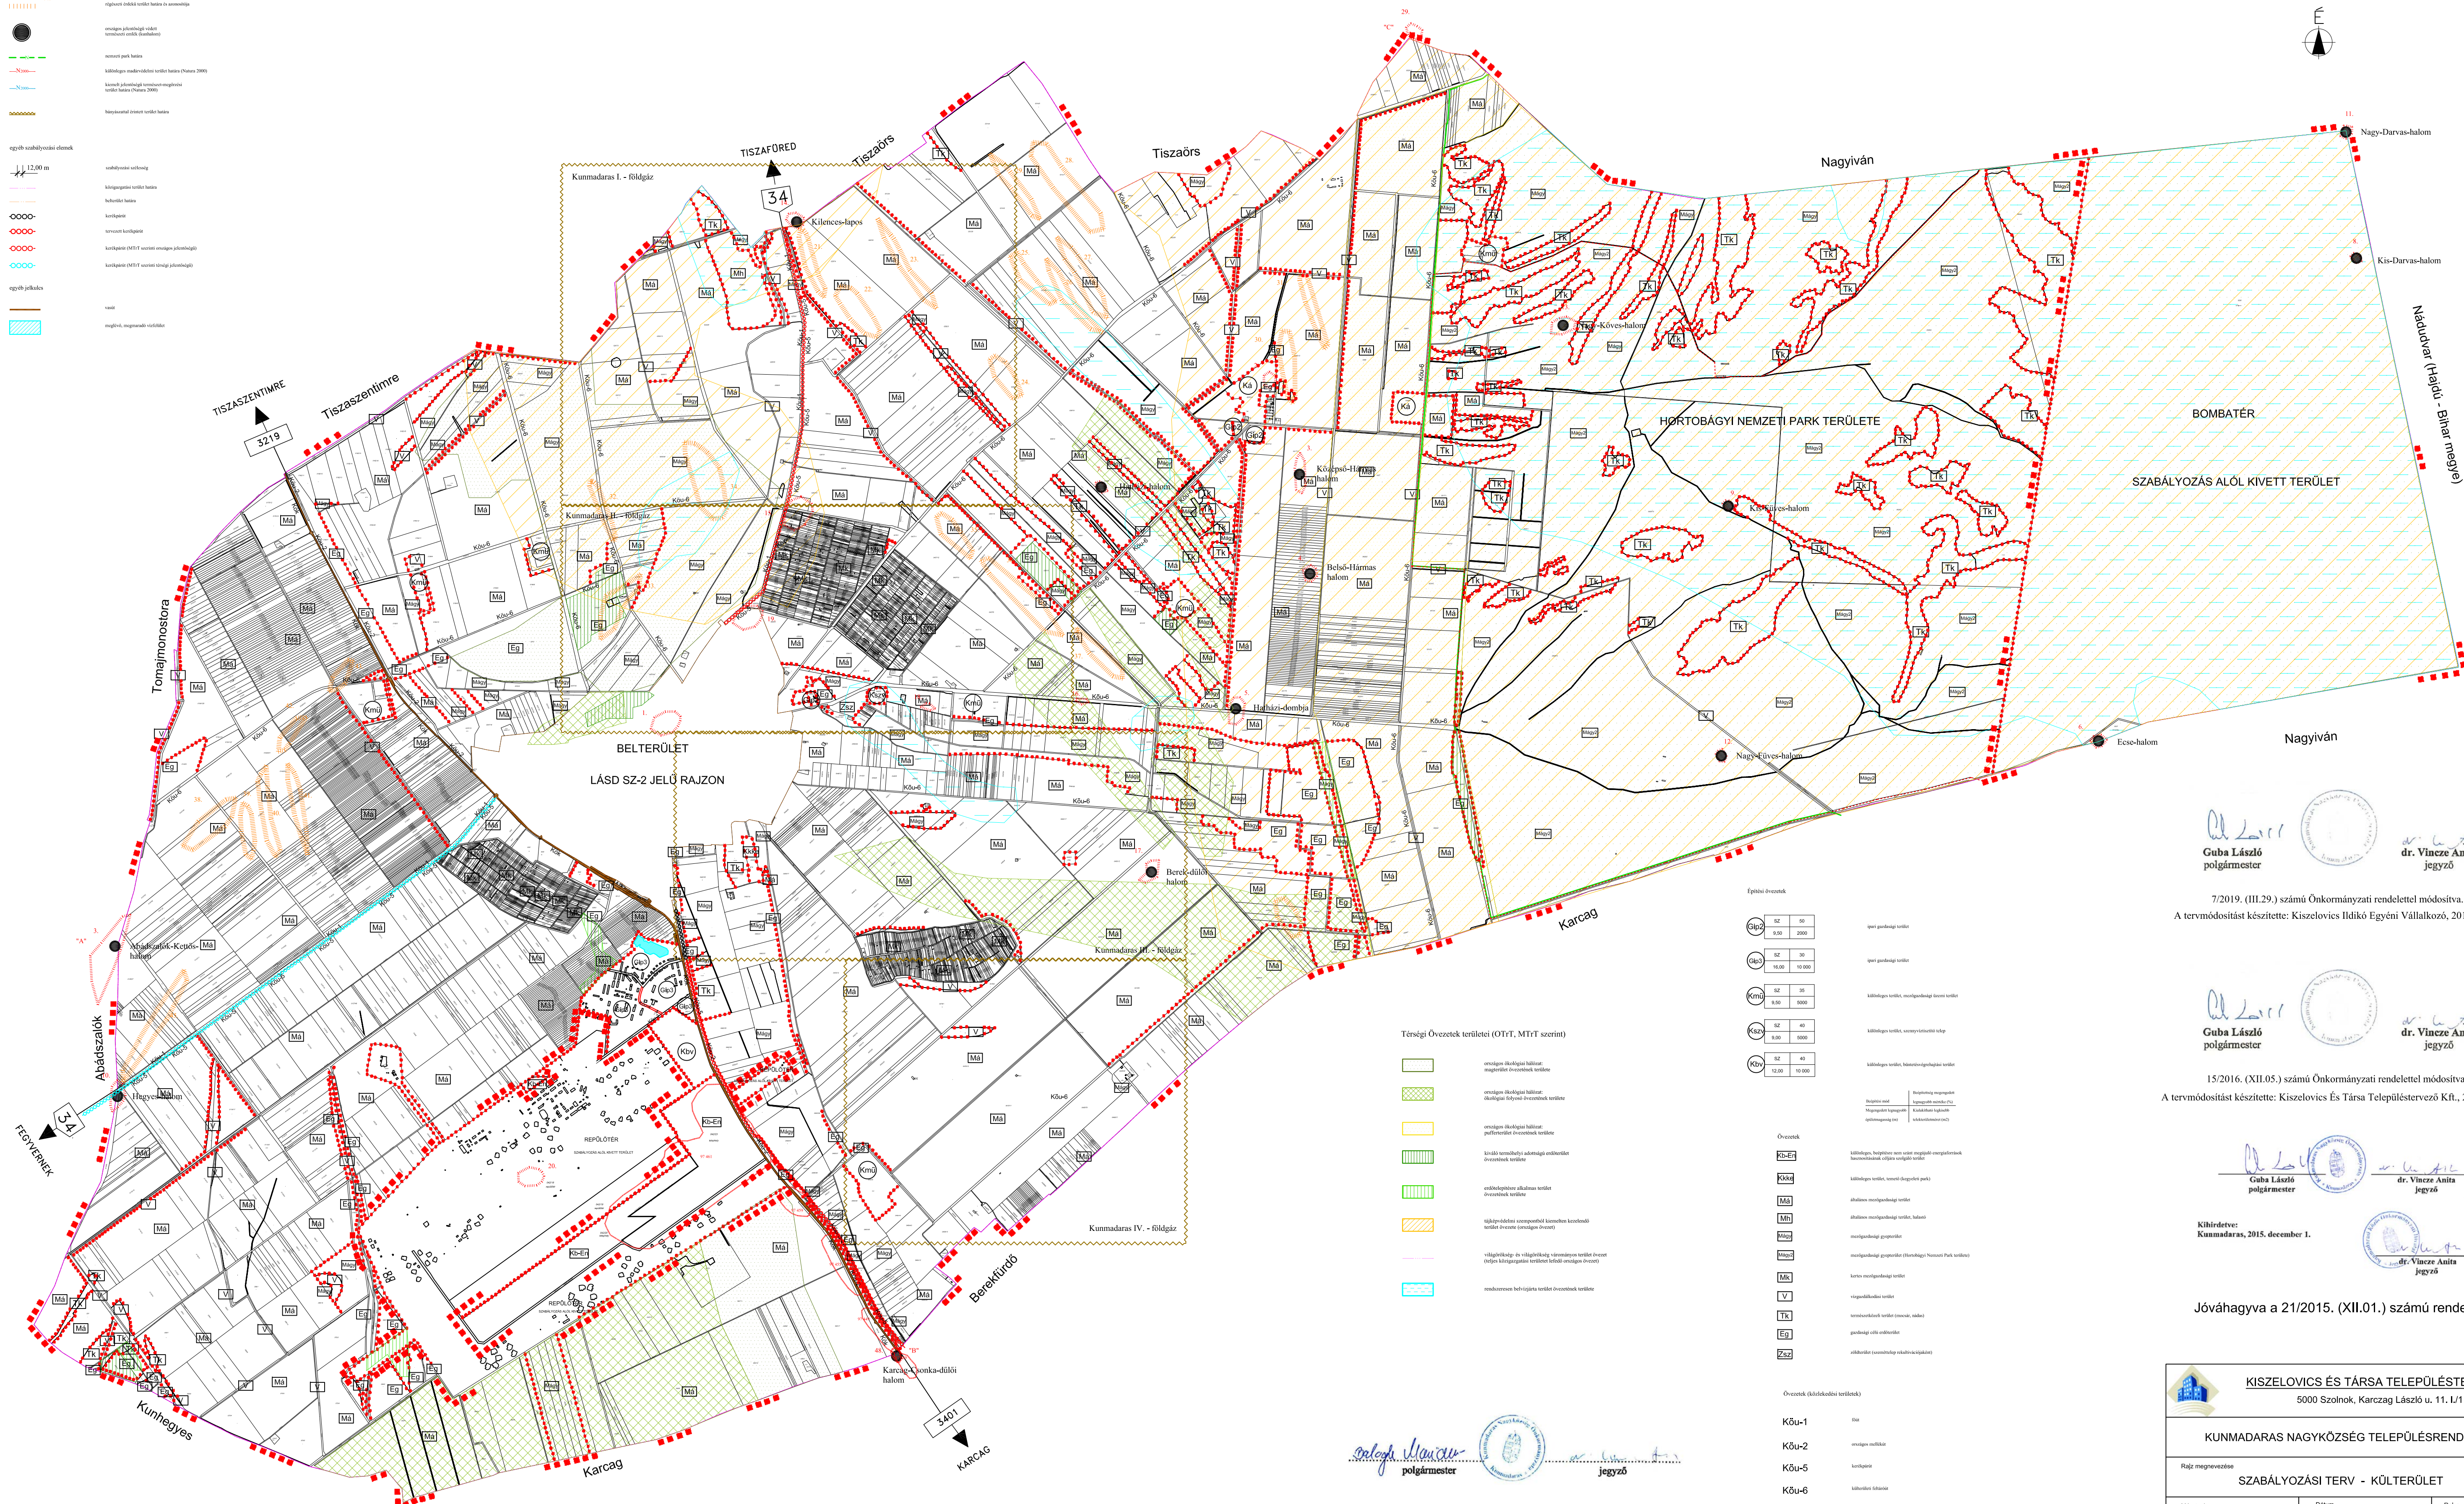


NAGYKÖZSÉG  
TELEPÜLÉSRRENDEZÉSI TERVE  
M = 1: 20 000

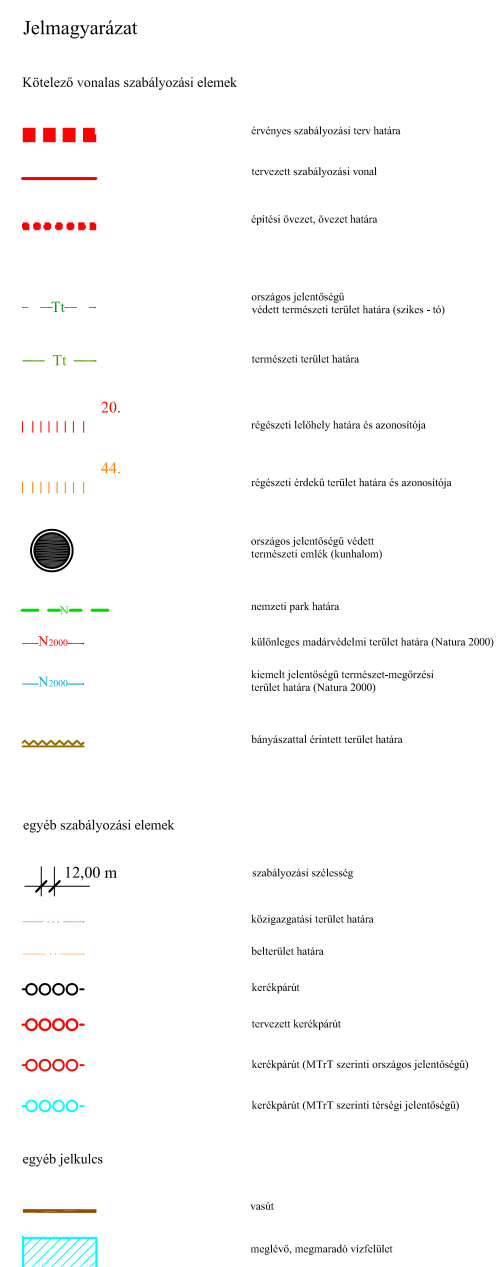


7/2019. (III.29.) számú Önkormányzati rendelettel módosítva.  
A tervmódosítást készítette: Kiszalovics Ildikó Egyéni Vállalkozó, 2019.03. hó

15/2016. (XII.05.) számú Önkormányzati rendelettel módosítva.  
A tervmódosítást készítette: Kiszcelovics És Társa Településtervező Kft., 2016.12. hó

Kihirdetve:  
Kunmadaras, 2015. december 1.

Jóváhagyva a 21/2015. (XII.01.) számú rendelettel

		
<b>KISZALÓVICS ÉS TÁRSA TELEPÜLÉSTERVEZŐ KFT.</b> 5000 Szolnok, Karczag László u. 11. I/11		
<b>KUNMADARAS NAGYKÖZSÉG TELEPÜLÉSTERVEZÉSI TERVE</b>		
Rajz megnevezése <div style="text-align: center; font-weight: bold; font-size: 1.2em;">SZABÁLYOZÁSI TERV - KÜLTÉRÜLET</div>		
Méretarány <div style="text-align: center;">M = 1 : 20 000</div>	Dátum <div style="text-align: center;">Szolnok, 2015. november hó</div>	Rajzszám <div style="text-align: center; font-size: 1.5em; font-weight: bold;">SZ - 1</div>
Vezető településtervező TT-1-16-0238 Kiszalóvics Róbert	Vezető településtervező TT-1-16-0238 Kiszalóvics Róbert	Számítógépes felidőzárás