








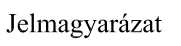


NAGYKÖZSÉG
TELEPÜLÉSRENDEZÉSI TERVE
M = 1: 6 000




- | | |
|---|---|
|  | érvényes szabályozás határa |
|  | tervezett szabályozási vonal |
|  | szabályozási szélesség |
|  | építési övezet, övezet határa |
|  | elővásárlási joggal terhelt terület határa |
|  | kerékpárút |
|  | tervezett kerékpárút |
|  | kerékpárút (MITT szerinti országos jelentőségű) |
|  | helyi jelentőségű kerékpárút |
|  | műemlék telke |
|  | műemléki környezet határa |
|  | helyi jelentőségű védett érték |
|  | helyi védelemre javasolt érték |

- Egyéb jelkulcs

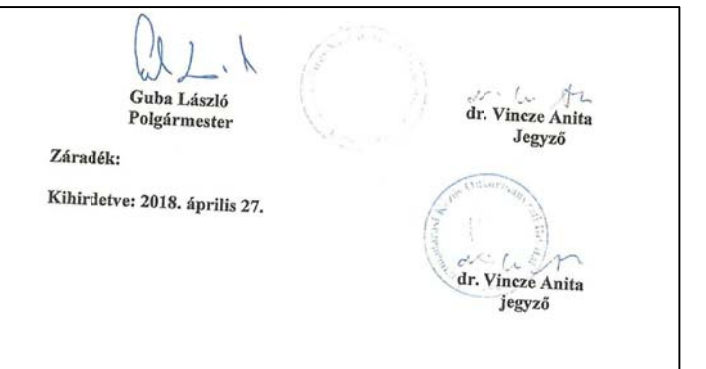


- | | |
|---|--|
|  | közelkedési célú területek (országos közúti területei) |
|  | közelkedési célú területek (helyi gyűjtőutak területei) |
|  | közelkedési célú területek (lakóút, kiszolgáló út területei) |
|  | saját használatú út, magánút területe |
|  | zöldterület (közpark) |
|  | javasolt telekhatar rendezés |
|  | javasolt belvízelvezető árok nyomvonal |
|  | közelkedési célú területek (kerékpárút területe) |

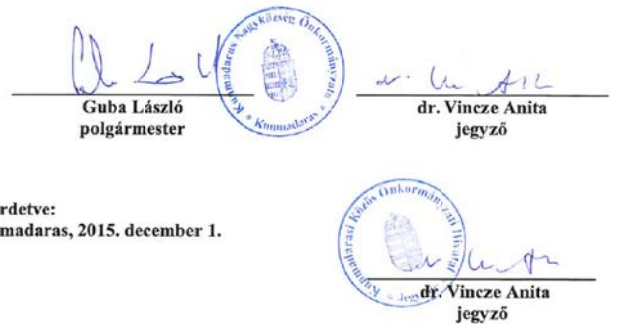

Módosítva a 7/2018. (V.02.) számú rendelettel



Jóváhagyva a 21/2015. (XII.01.) számú rendelettel

	KISZOLOVICS ILDIKÓ, EGYÉNI VÁLLALKOZÓ, VEZETŐ TERVEZŐ		
	5000 SZOLNOK, SZÉCHÉNYI KRT. 31.		
	KUNMADARAS NAGYKÖZSÉG TELEPÜLÉSTERVEZÉSI TERVE		
Rajz megnevezése	SZABÁLYOZÁSI TERV II. MÓDOSÍTÁSA		
Méretarány M = 1:6 000	Dátum Szólók, 2018. május 08.	Rajzszám SZ-2 / m1	
Vezető mérnök (tervező) TT-1-16-0238 Aláírás: 	Tervező mérnök (munkaadó) Tóth Zoltán	Számjegyzés aláírása 	

Építési övezetek (beépítésre szánt terület)

Lk	0	50
	6,00	450

kisvárosias lakóterület

Lke1	o	30
	6,00	900

kertvárosias lakóterület

Lke2	0	30
	5,00	600

kertvárosias lakóterület

O	30
5,00	450

kertvárosias lakóterület

Lf1	0	30
	5,00	1000

falusias lakóterület

Lf2	O	30
	4,50	700

falusias lakóterület

Lf3	O	30
	4,00	450

falusias lakóterület

Vt1	0	60
	7,50	700

településközpont terüle

v12	0	50
	6,00	600

településközpont terület

Gkszt1	SZ	50
--------	----	----

	SZ	55
---	----	----

--	--

	1,000	2,000


Beépítési mód	Beépítettség megengedett legnagyobb mértéke (%)
Megengedett legnagyobb építménymagasság (m)	Kialakítható legkisebb telekterületmérték (m ²)

Beépítési mód	Beépítettség megengedett legnagyobb mértéke (%)
Megengedett legnagyobb építménymagasság (m)	Kialakítható legkisebb telekterületmérték (m ²)

Övezetek	
Közp	kölönlöges terület (szepélyya)
KKt	kölönlöges terület (temető)
Kkkt	kölönlöges terület - beépítésre nem szánt (kegyeleti park)
Kkkv	kölönlöges terület - beépítésre nem szánt (vadásér)
V	virgazdalkodási terület
Z	zöldterület
Kkkv	mezőgazdasági gyepterület
Eg	gazdasági célú endőrtérlet

Övezetek	
Közp	kölönlöges terület (szepélyya)
KKt	kölönlöges terület (temető)
Kkkt	kölönlöges terület - beépítésre nem szánt (kegyeleti park)
Kkkv	kölönlöges terület - beépítésre nem szánt (vadásér)
V	virgazdalkodási terület
Z	zöldterület
Kkkv	mezőgazdasági gyepterület
Eg	gazdasági célú endőrtérlet

Közkedési területek övezetei	
KÖu-1	főút
KÖu-2	országos mellékút
KÖu-3	helyi gyűjtőút
KÖu-4	kiszolgálút
KÖu-5	kerékpárút
KÖu-7	gyalogút

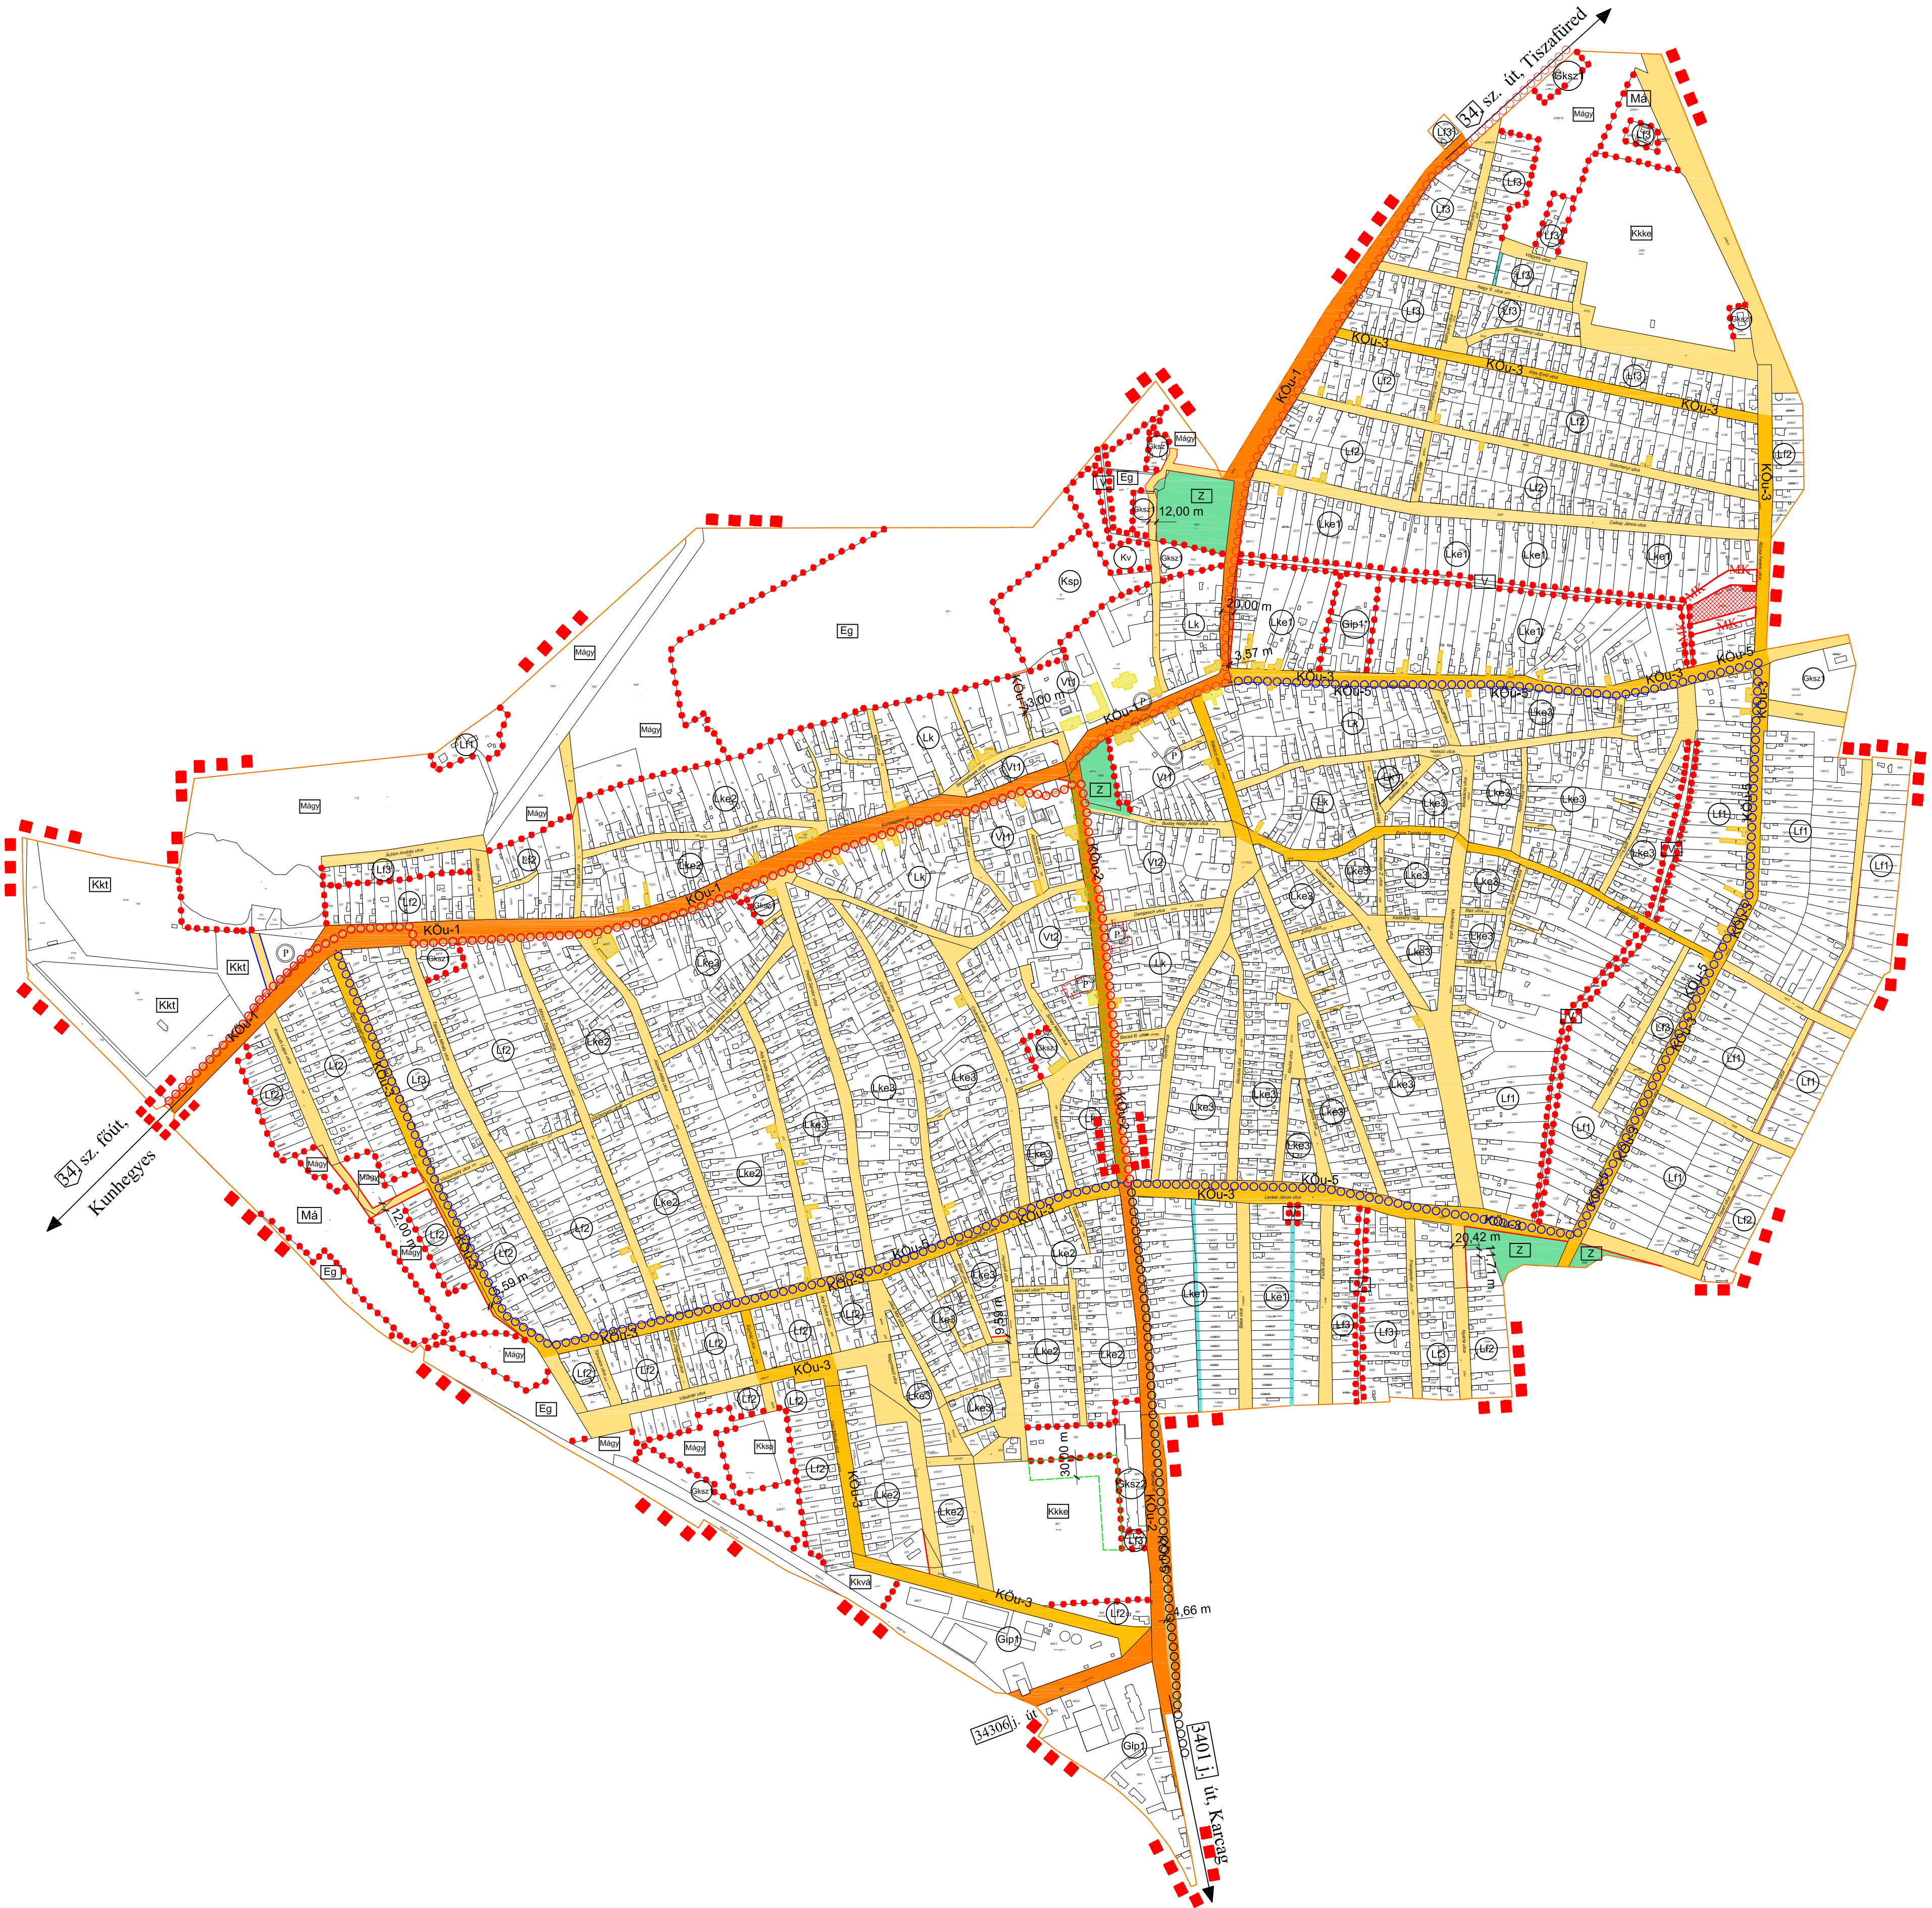

KÉSZÜLT AZ ÁLLAMI ALAPADATOK FELHASZNÁLÁSÁVAL!